


REFERENCIAS:

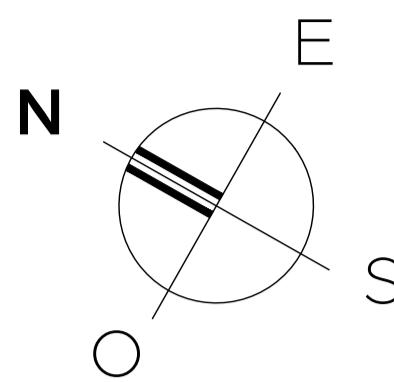


NIVEL +3.00 m. del terreno

Pie talud

Pie talud

Calle Primo Capraró

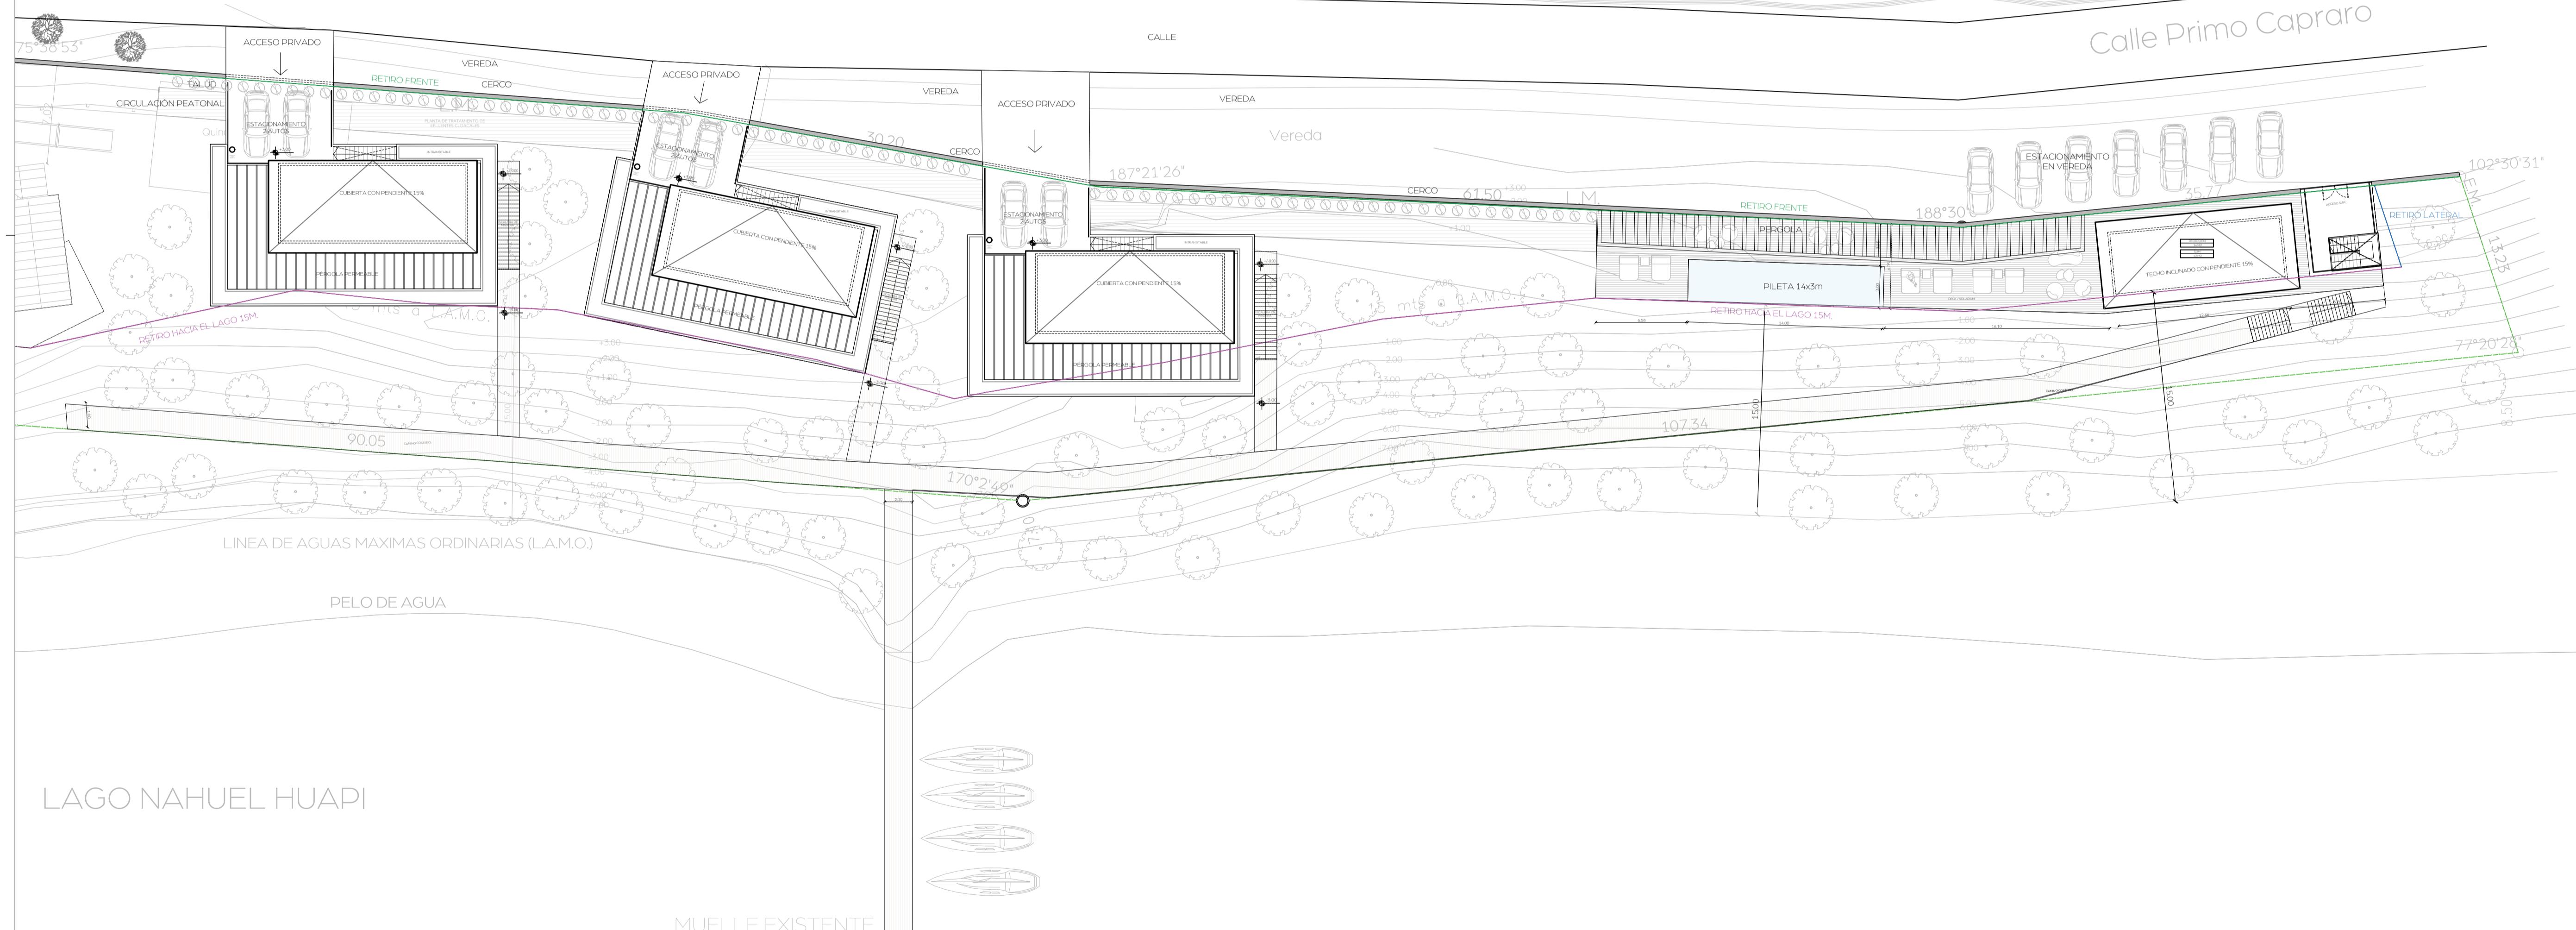

LAGO NAHUEL HUAPI

A-00

PLANO: ARQUITECTURA
IMPLANTACIÓN



ETAPA: ANTEPROYECTO
ESCALA: 1:50
FECHA: 3/7/2023

RESB PROY: AM

DIBUJO: A.M. REVISIÓN: E.
Nº REVISIÓN: 00 FECHA REV: 19

PROYECTO: COR
PROPIETARIO: VICENTE VILA

124
MAR DEL PLATA, BS. AS

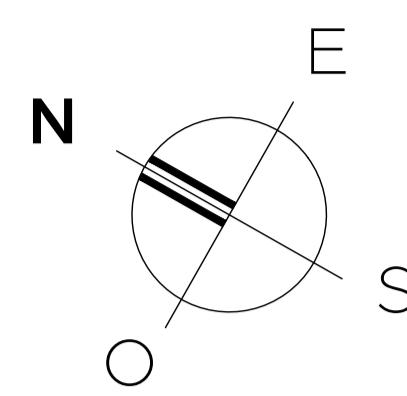 


NIVEL +/- 0.00 m. del terreno

Pie talud

Pie talud

Calle Primo Capraro

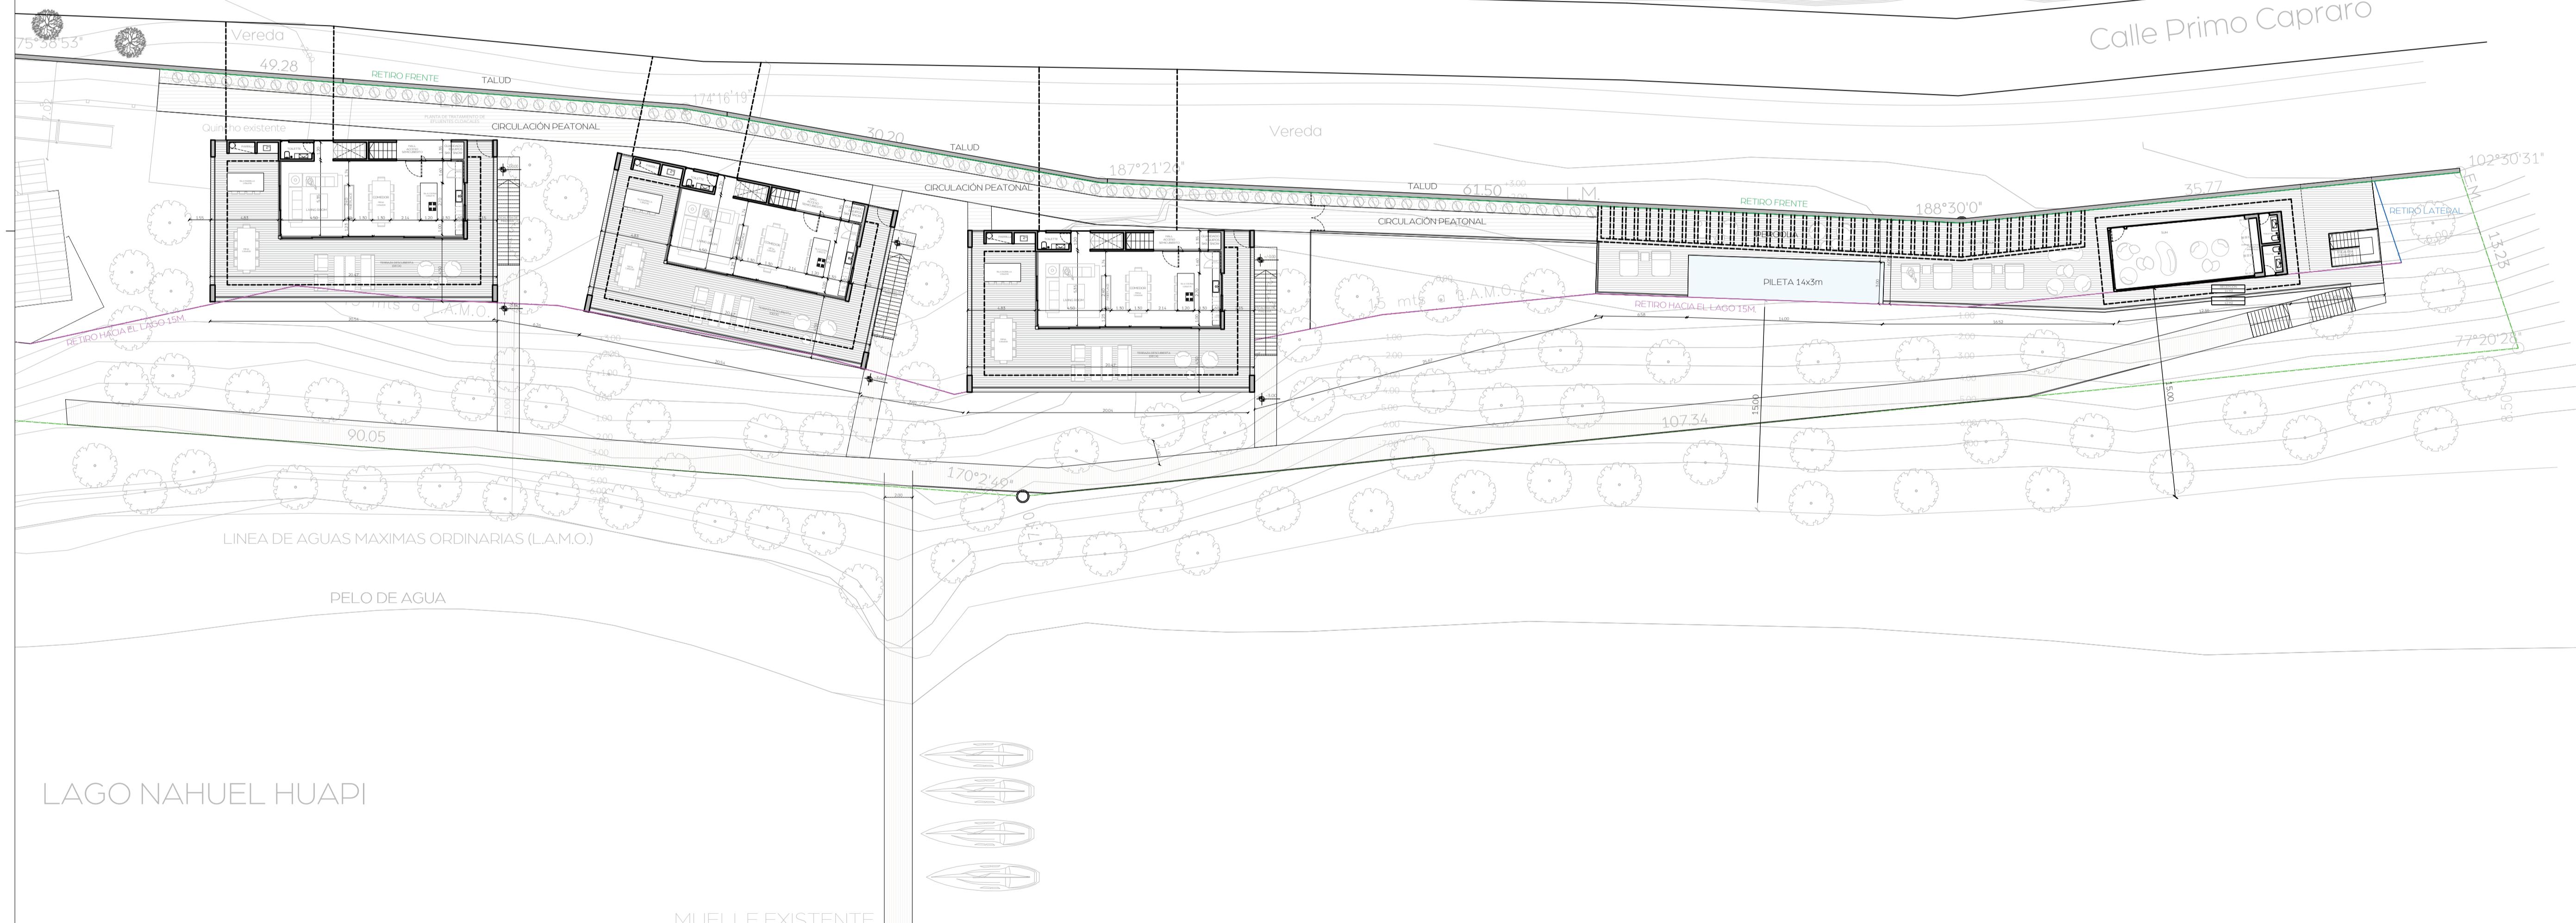

LAGO NAHUEL HUAPI

MUELLE EXISTENTE

NOTA:
 - LAS COTAS ACUMULADAS SE MARCARAN A FILO DE LA MAMPOSTERIA.
 - TODAS LAS MEDIDAS SE VERIFICARAN EN OBRA.
 - LOS CONTRATISTAS DEBERAN REVISAR LOS PLANOS ANTES DE FIRMAR EL CONTRATO CON EL FIN DE ACLARAR EVENTUALES DUDAS.
 SI ESTAS SURGIERAN DURANTE LA EJECUCION DE LA OBRA, LOS PROYECTISTAS DECIDIRAN LA RESOLUCION PREVIO AL INICIO DE LOS TRABAJOS SIN QUE AQUELLA GENERE GASTOS ADICIONALES.

MODIFICACION:

A-00

PLANO: ARQUITECTURA
IMPLANTACION



ETAPA: ANTEPROYECTO
ESCALA: 1:50
FECHA: 3/7/2023
ARCHIVO: MS-Plantas - Todas Casas.dwg

RESP. PROY: A.M.
DIBUJO: AM REVISO: E.A.C.
N° REVISIÓN: 00 FECHA REV: 19/10/2023

PROYECTO: COR
PROPIETARIO: VICENTE VILA


UBICACION: RUMENCO
124
MAR DEL PLATA, BS. AS

EZEQUIEL AMADO CATTANEO
A G U I T T E C O S

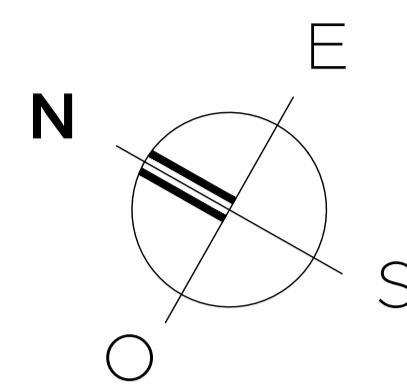 

NIVEL -3.00 m. del terreno

Pie talud

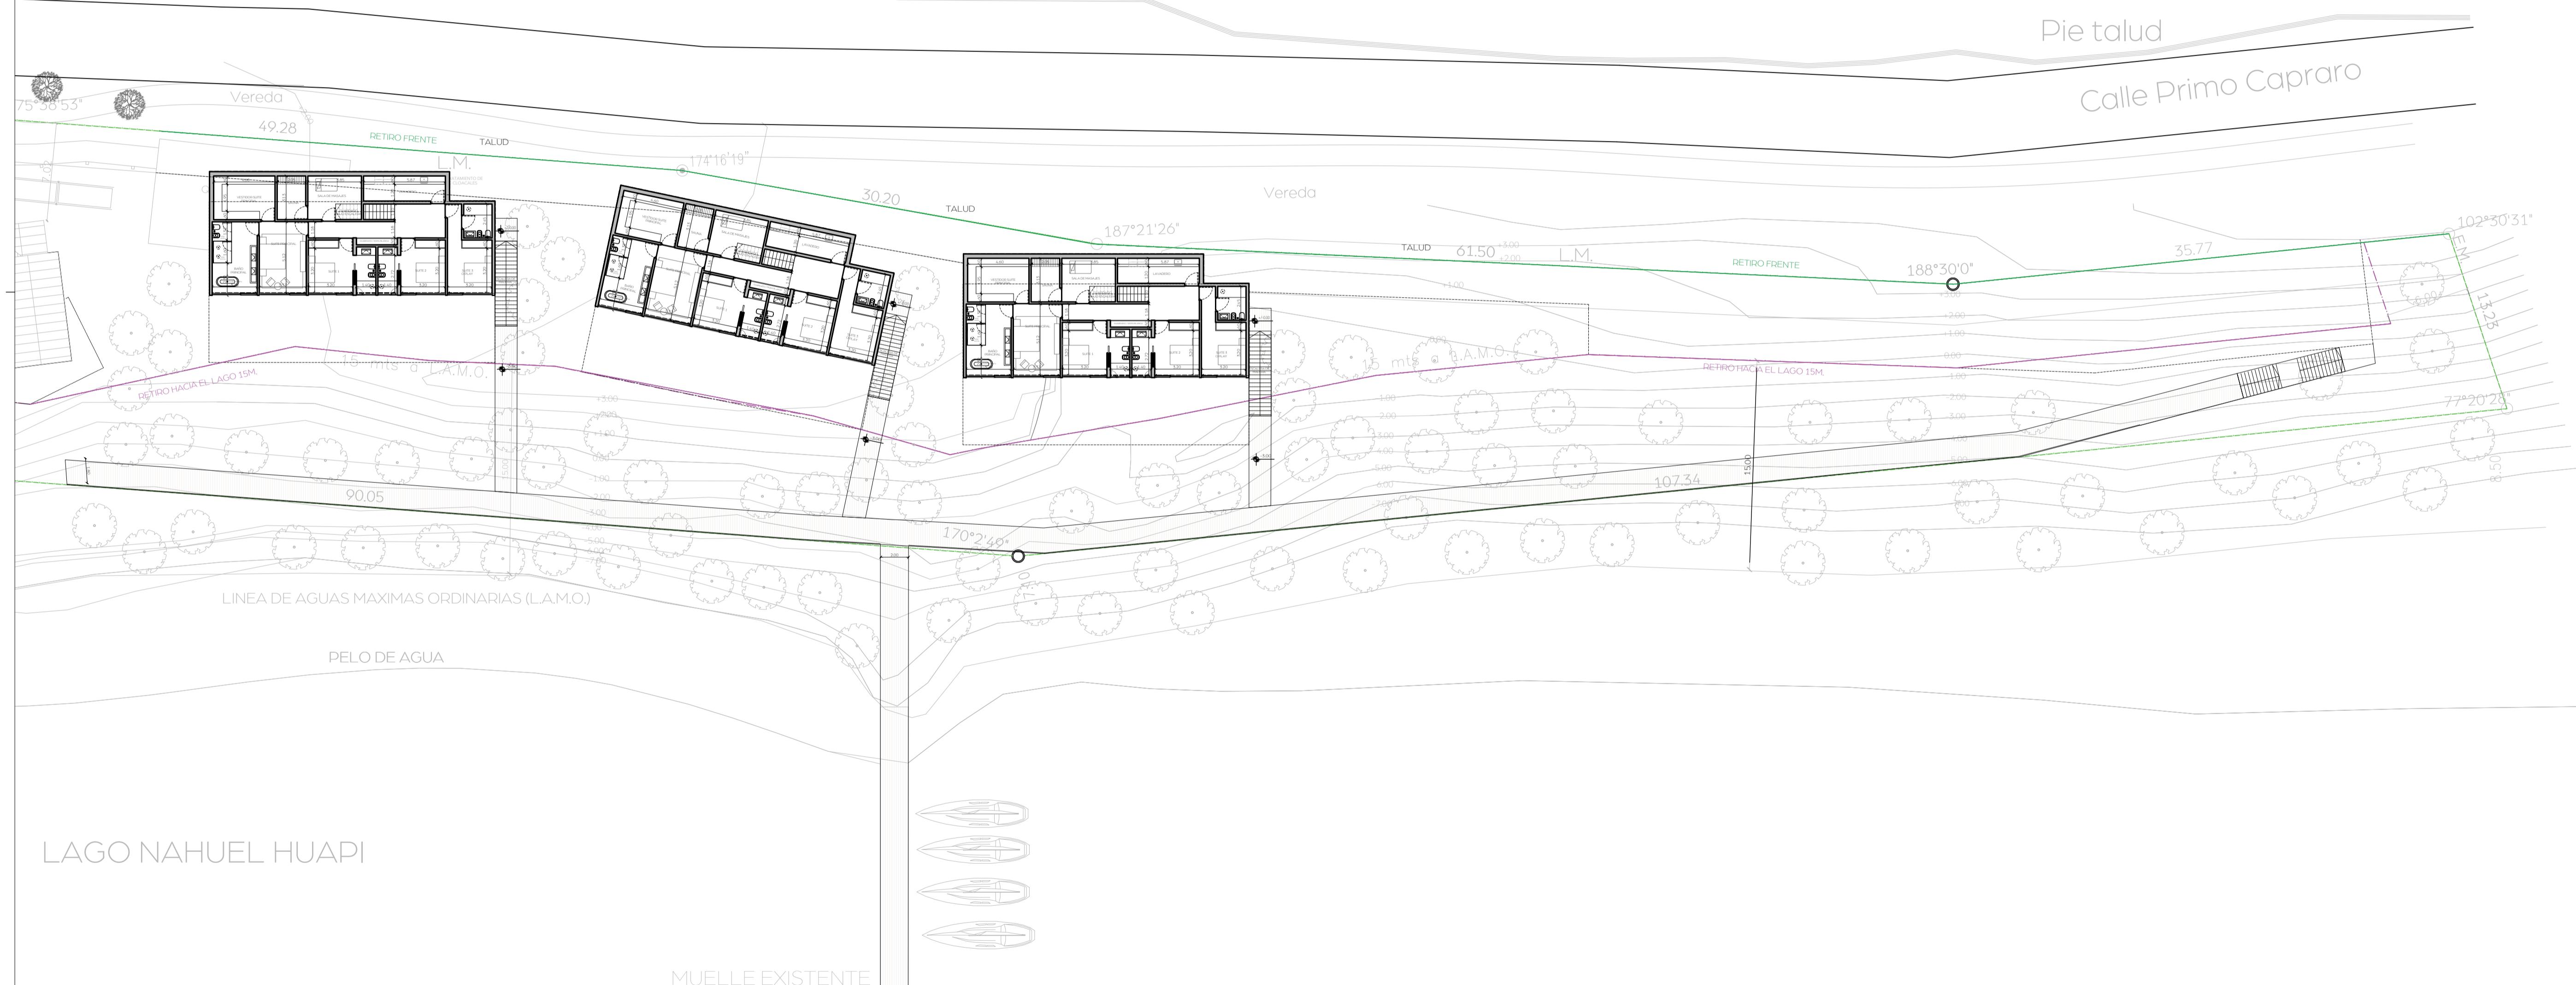

NOTA:

- LAS COTAS ACUMULADAS SE MARCARAN A FILO DE LA MAMPOSTERIA.
- TODAS LAS MEDIDAS SE VERIFICARAN EN OBRA.
- LOS CONTRATISTAS DEBERAN REVISAR LOS PLANOS ANTES DE FIRMAR EL CONTRATO CON EL FIN DE ACLARAR EVENTUALES DUDAS.
- SI ESTAS SURGIERAN DURANTE LA EJECUCION DE LA OBRA, LOS PROYECTISTAS DECIDIRAN LA RESOLUCION PREVIO AL INICIO DE LOS TRABAJOS SIN QUE AQUELLA GENERE GASTOS ADICIONALES.

MODIFICACION:

A-00

PLANO: ARQUITECTURA IMPLANTACION

ETAPA: ANTEPROYECTO
ESCALA: 1:50
FECHA: 3/7/2023
ARCHIVO: MS-Planta - Todas Casas.dwg

RESP. PROY: A.M.
DIBUJO: AM REVISO: E.A.C
N° REVISION: 00 FECHA REV: 19/10/2023

PROYECTO: COR
PROPIETARIO: VICENTE VILA

UBICACION: RUMENCO
124
MAR DEL PLATA, BS. AS

EZEQUIEL AMADO CATTANEO
A G U I T T E C O S